
갤러리 전체 평면도

1관 A·B·C | 2관 D·E | 3관 F·G | 4관 H·I | 단위 cm | 축척 1:60

벽 높이 300cm (3m)

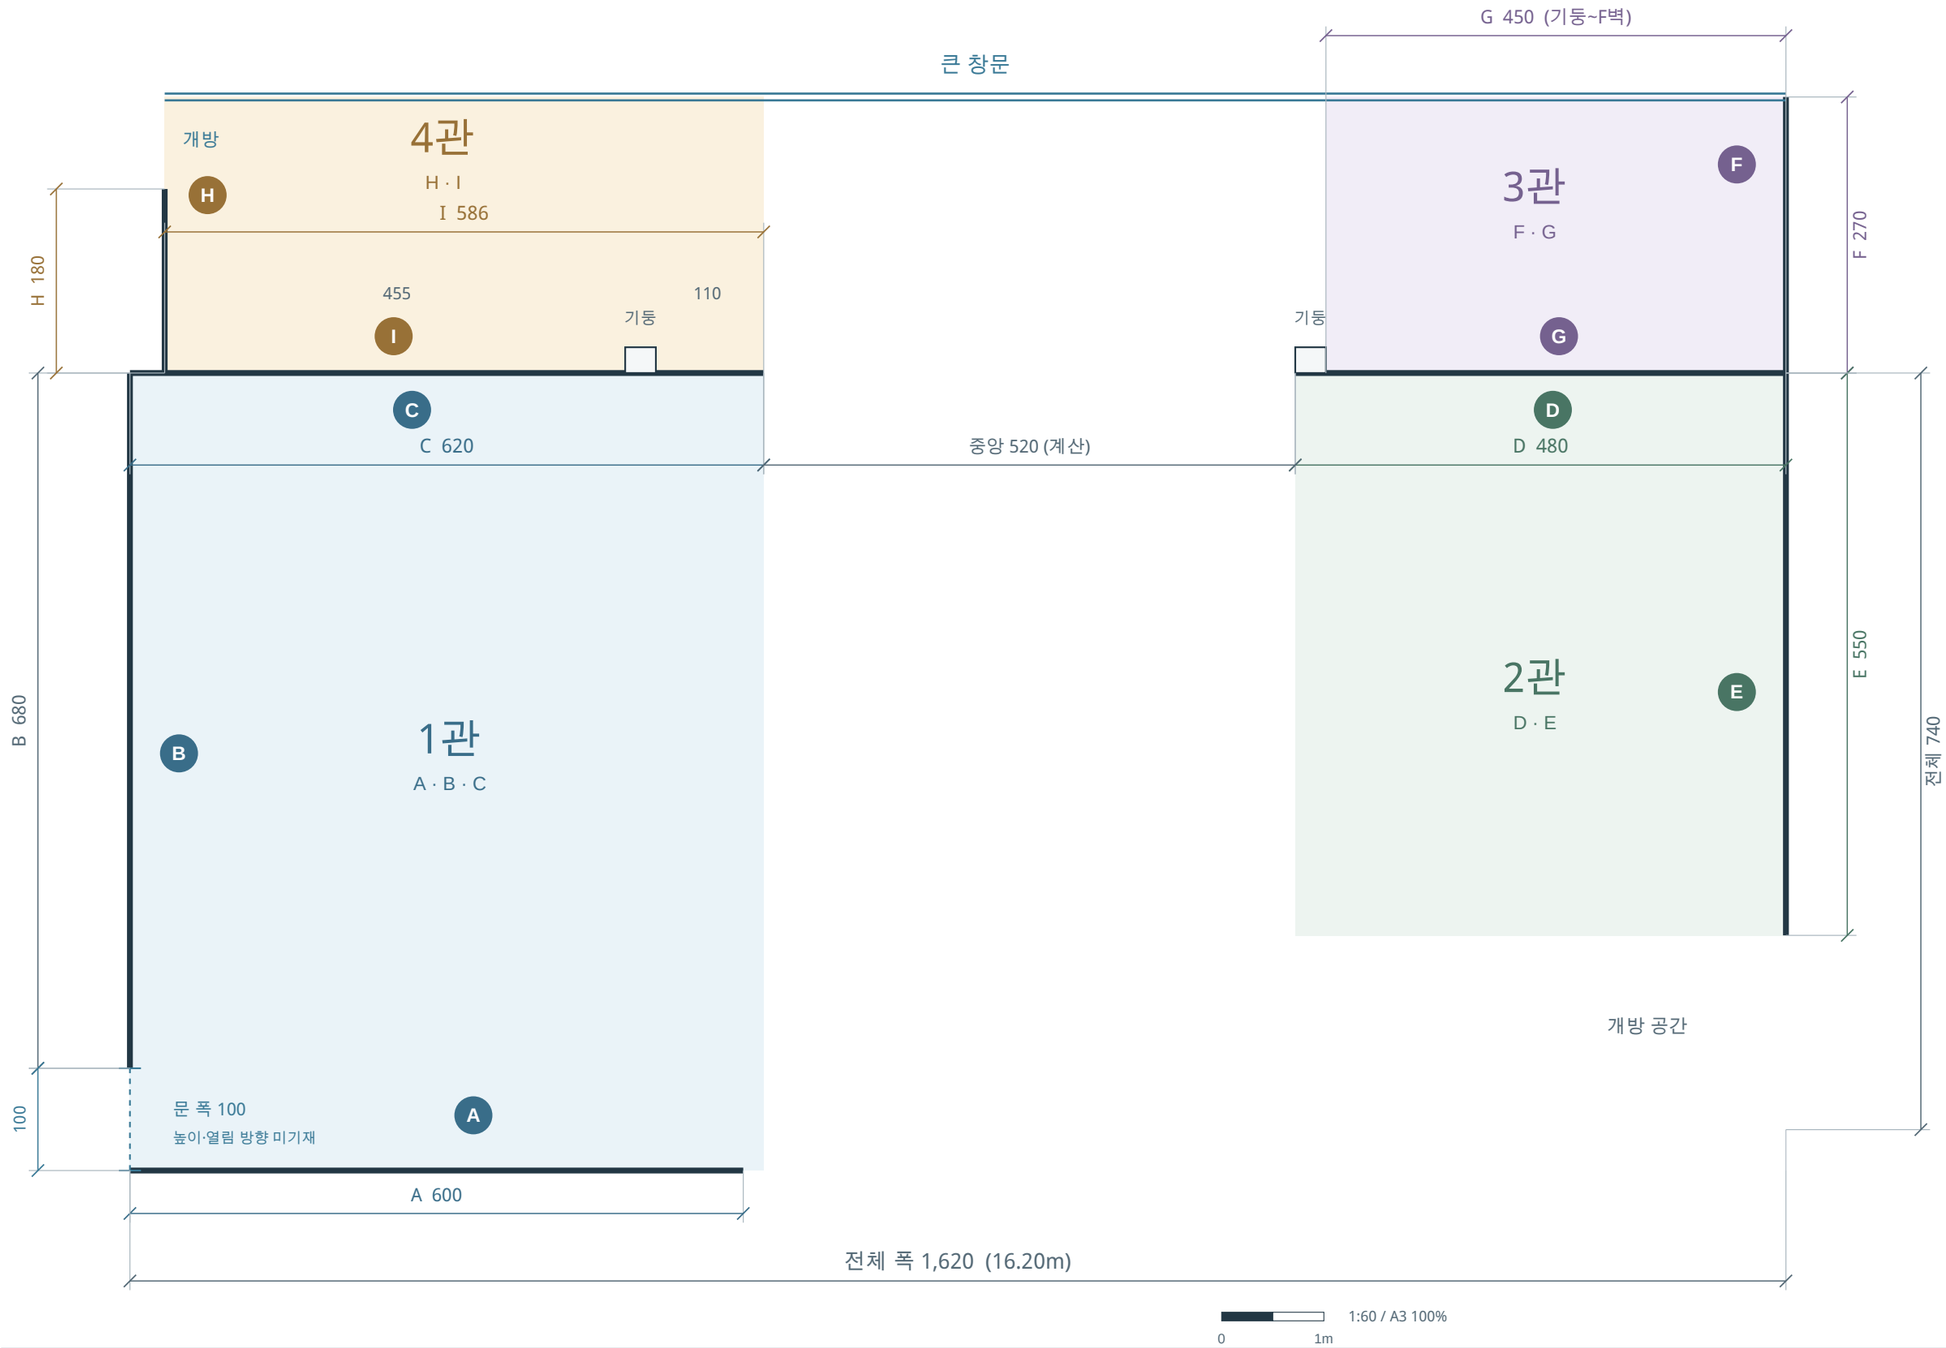

관별 벽면

길이 × 높이 / cm

관 / 벽	길이 × 높이
1관 / A	600 × 300
1관 / B	680 × 300
1관 / C	620 × 300
2관 / D	480 × 300
2관 / E	550 × 300
3관 / F	270 × 300
3관 / G	450 × 300
4관 / H	180 × 300
4관 / I	586 × 300

도면 안내

C 620과 I 586은 같은 벽의 앞·뒷면 길이입니다.

왼쪽 기둥은 4관 쪽으로 돌출됩니다. H~기둥 455, 기둥~끝 110입니다.

좌우 기둥은 같은 종류이며, 사각 기호의 크기는 동일합니다.

G 450은 오른쪽 기둥 끝부터 F벽까지입니다. 기둥 기호의 폭·깊이는 비축척입니다.

큰 창문과 H벽 끝 사이는 개방됩니다.

색 구역은 관별 위치를 나타냅니다.

갤러리 벽별 정면도

1~4관의 벽면 A-I | 단위 cm | 축척 1:60 | 공통 높이 300cm

벽 높이 300cm (3m)

A 1관 · 아래 가로벽



B 1관 · 왼쪽 세로벽



C 1관 · 가로벽 앞면




D 2관 · 가로벽 앞면



E 2관 · 오른쪽 세로벽




F 3관 · 오른쪽 위 세로벽

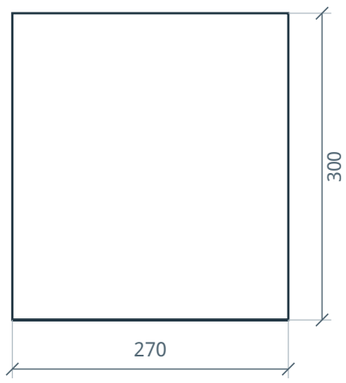


G 3관 · 가로벽 뒷면



H 4관 · 왼쪽 위 세로벽

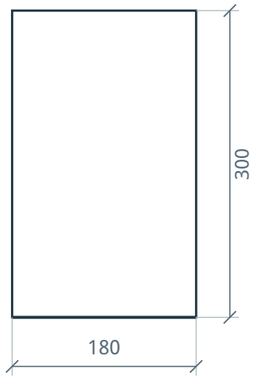

I 4관 · 가로벽 뒷면 (창가에서 본 정면)

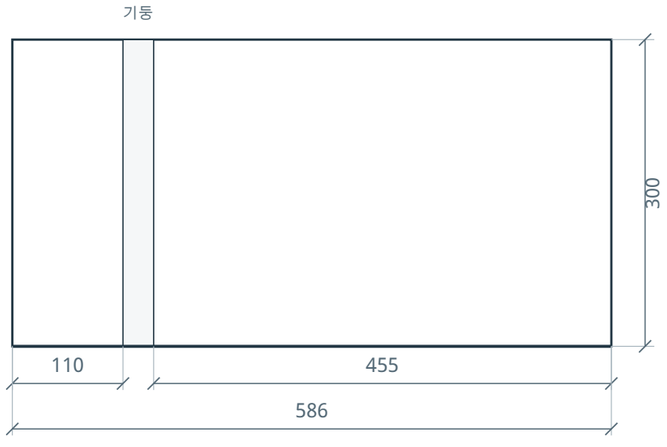


I벽은 창가에서 바라본 정면 기준입니다. 문과 개방 공간은 벽면에서 제외했습니다. 기둥 기호의 폭·깊이는 비축척입니다.

관별 벽명과 기둥 상세

620 / 586은 앞·뒷면 길이 | 480 / 450은 앞면 전체·뒷면 유효 길이 | 왼쪽 상세 1:35

벽 높이 300cm (3m)

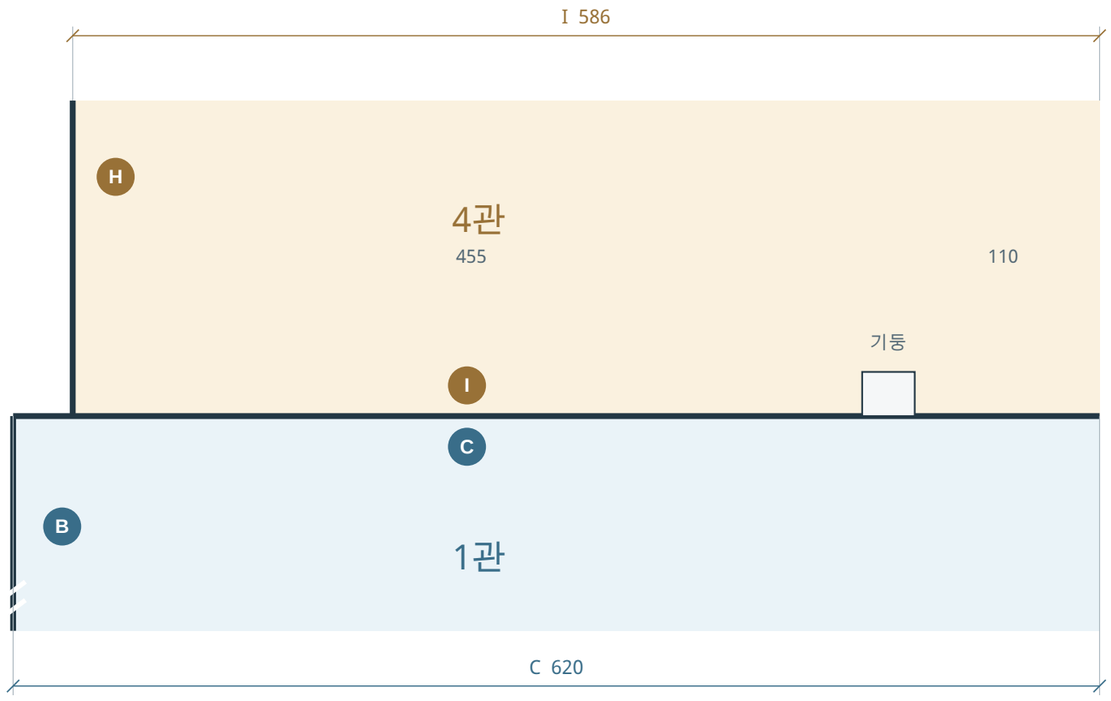

앞·뒷면 구분

왼쪽 공유 벽
1관 C: 전체 620cm
4관 I: H벽부터 오른쪽 끝까지 586cm

오른쪽 공유 벽
2관 D: 아래쪽 전체 480cm
3관 G: 기둥부터 F벽까지 450cm

좌우 기둥은 같은 종류이며 동일 크기 기호를 사용했습니다.

좌우 기둥: 동일한 크기의 사각 기호 적용

455·110은 기재 치수입니다. 기둥 기호의 폭·돌출 깊이는 비축척으로 표현했습니다.

전체도 적용 기준

상부 공유 벽의 접점은 이전 도면과 같은 기준선에 두었습니다. 왼쪽 하단까지는 680 + 100 = 780cm, 오른쪽은 740cm로, 평면상 끝 위치가 40cm 다릅니다.

오른쪽 아래 190cm 구간은 개방 공간입니다. 기존의 점선과 X표시를 삭제했습니다. 문 높이·열림 방향 및 오른쪽 기둥 돌출 깊이는 별도 실측값이 없습니다.

큰 창문은 F벽 위쪽 끝을 기준으로 수평 배치했습니다. 공유 벽의 접점이 같은 기준선이라는 가정에서 H벽 끝과 창문 사이는 90cm(계산)입니다. 실제 개방 폭과 창문 분할·높이는 미실측입니다.

벽 이름 변경표

관	새 벽	기존 위치	길이
1관	A	기존 D	600cm
1관	B	기존 C	680cm
1관	C	기존 B 앞면	620cm
2관	D	기존 F 앞면	480cm
2관	E	기존 G	550cm
3관	F	기존 E	270cm
3관	G	기존 F 뒷면	450cm
4관	H	기존 A	180cm
4관	I	기존 B 뒷면	586cm